Alumidek MC
RAMPES ARCHITECTURALES

Section 1.3

Garde-corps de verre à installation devant la dalle

SÉRIE V - COLLECTION VERRE ET ALUMINIUM

MODÈLE V225

cache dalle

V225 ▪ Garde-corps de verre à installation devant la dalle

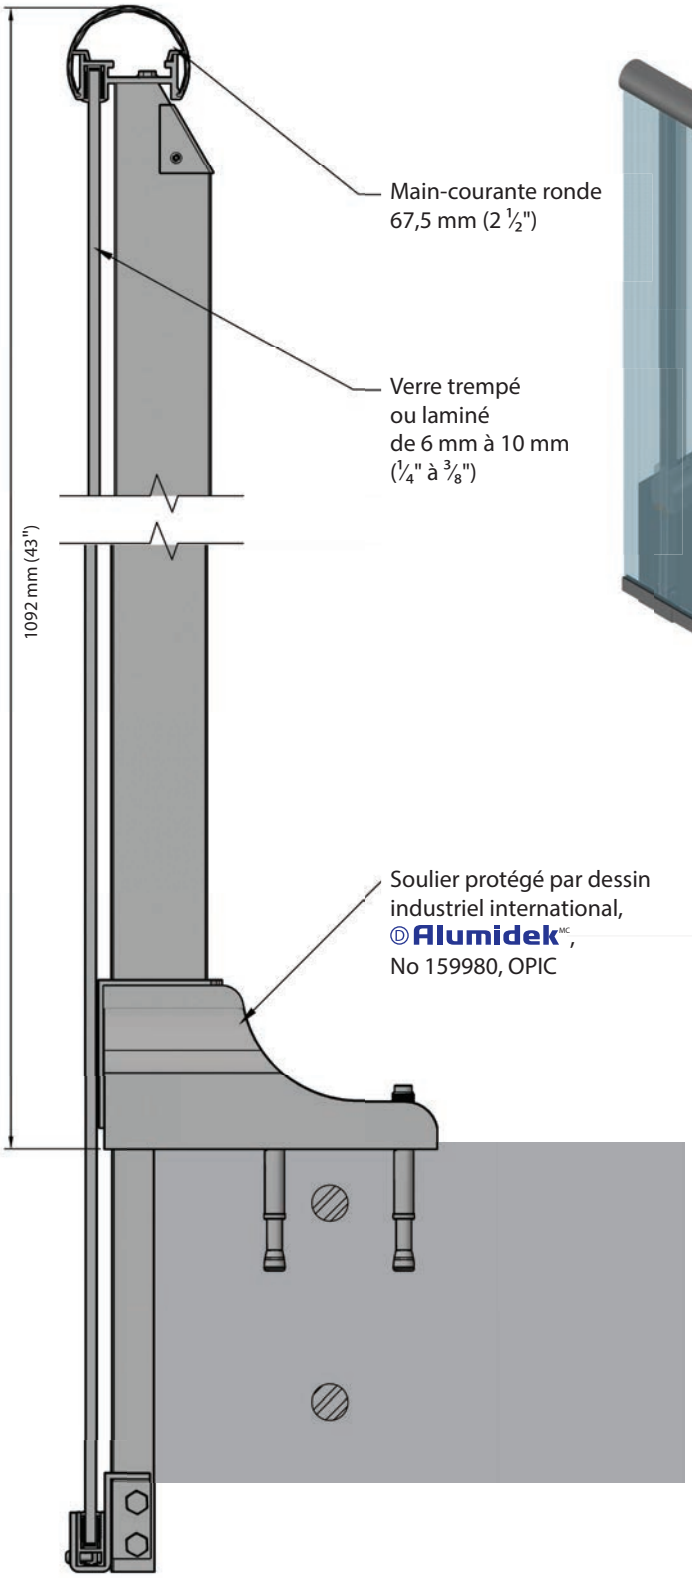

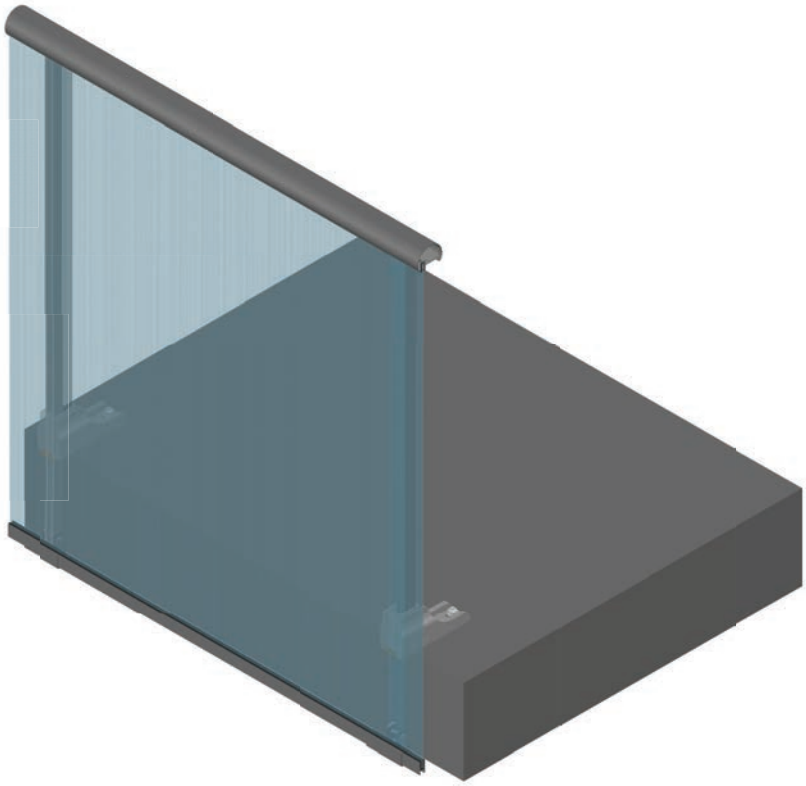

Type de main-courante

Carré
67,5 mm x 32 mm
(2 ½" x 1 ¼")

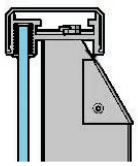

Arrondi
67,5 mm
(2 ½")

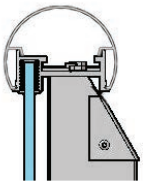

Le verre est disponible en épaisseur de 6 mm à 10 mm (¼" à ⅜") trempé ou laminé. Le verre est disponible sur demande en plusieurs couleurs et motifs.

Couleurs standards

Gris anodisé | Brun commercial | Blanc | Noir

** autres couleurs et types de finition disponibles en commande spéciale*

Alumidek MC
RAMPES ARCHITECTURALES